


Ritningen är skyddad enligt upphovsrättslagen och får inte kopieras, spridas eller i övrigt användas utan upphovsmannens medgivande

Perustuspiirustus
1:200

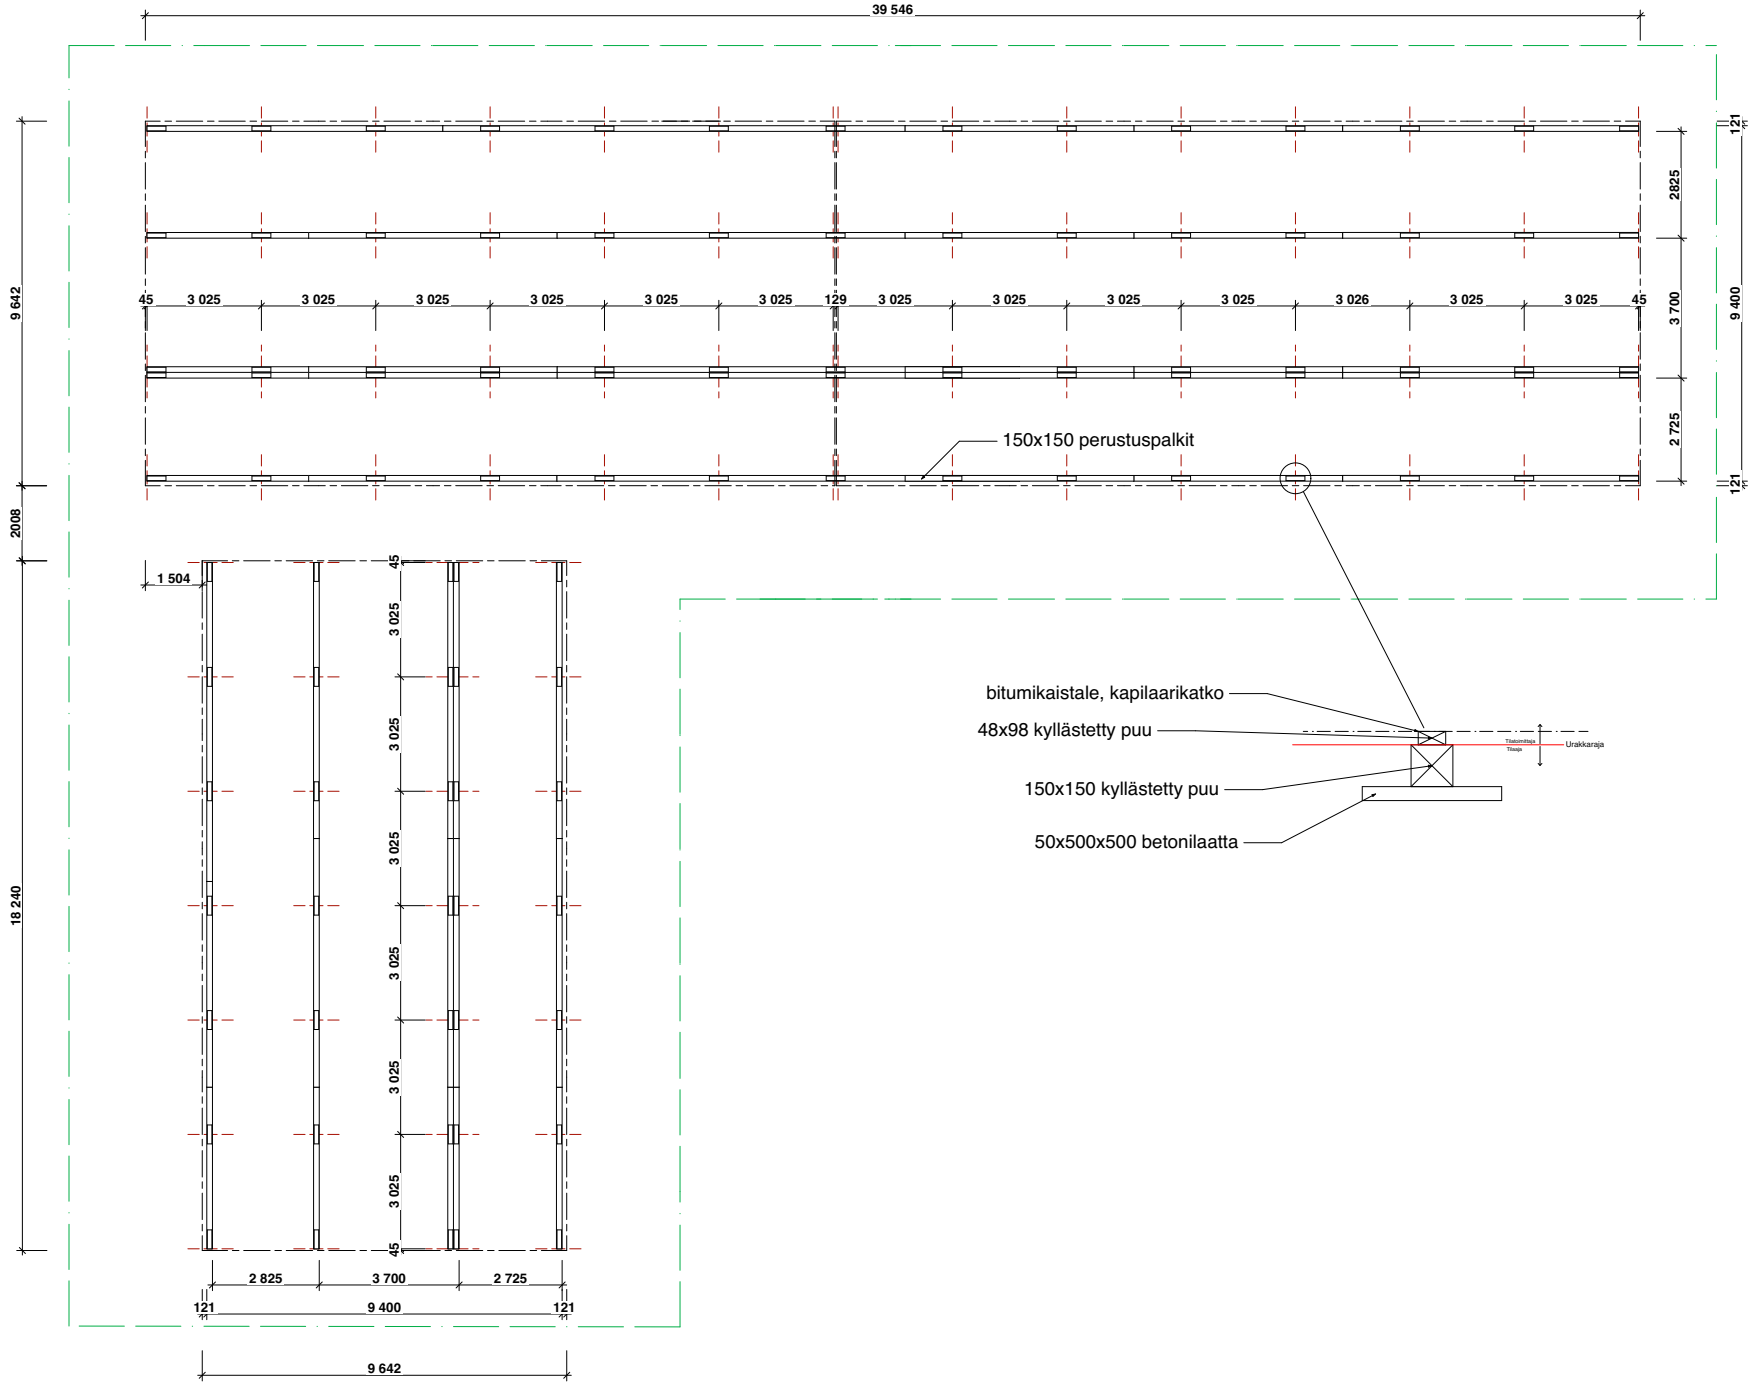

K.OSA/KYLÄ		KORTTELI/TILA		TONTTI/RNö		RAKENNUSLUPATUNNUS	
RAKENNU STOIMENPIDE				DOKUMENT TILAJI			
Väliaikainen koulu				Työpiirustus			
TILAAJAN NIMI				SISÄLTÖ		MITTAKAAVA	
Juupajoen kunta				Perustuspiirustus		1:200	
TILAAJAN OSOITE							
Koulutie 1							
KOHTeen NIMI							
expandia  Expandia Moduulit Oy Martinkyläntie 47 01720 Vantaa Y-tunnus 2909262-3 www.expandia.fi							
VASTUULLINEN SUUNNITTELIJA		SUUNNITTELIJA		DOK. NRO		J.no	
		PIIRTÄJÄ EL		PVM 22.4.		REVISIO	