


Ritningen är skyddad enligt upphovsrättslagen och får inte kopieras, spridas eller i övrigt användas utan upphovsmannens medgivande

— MIN. KOVA PINTA
- - - JULKISIVU

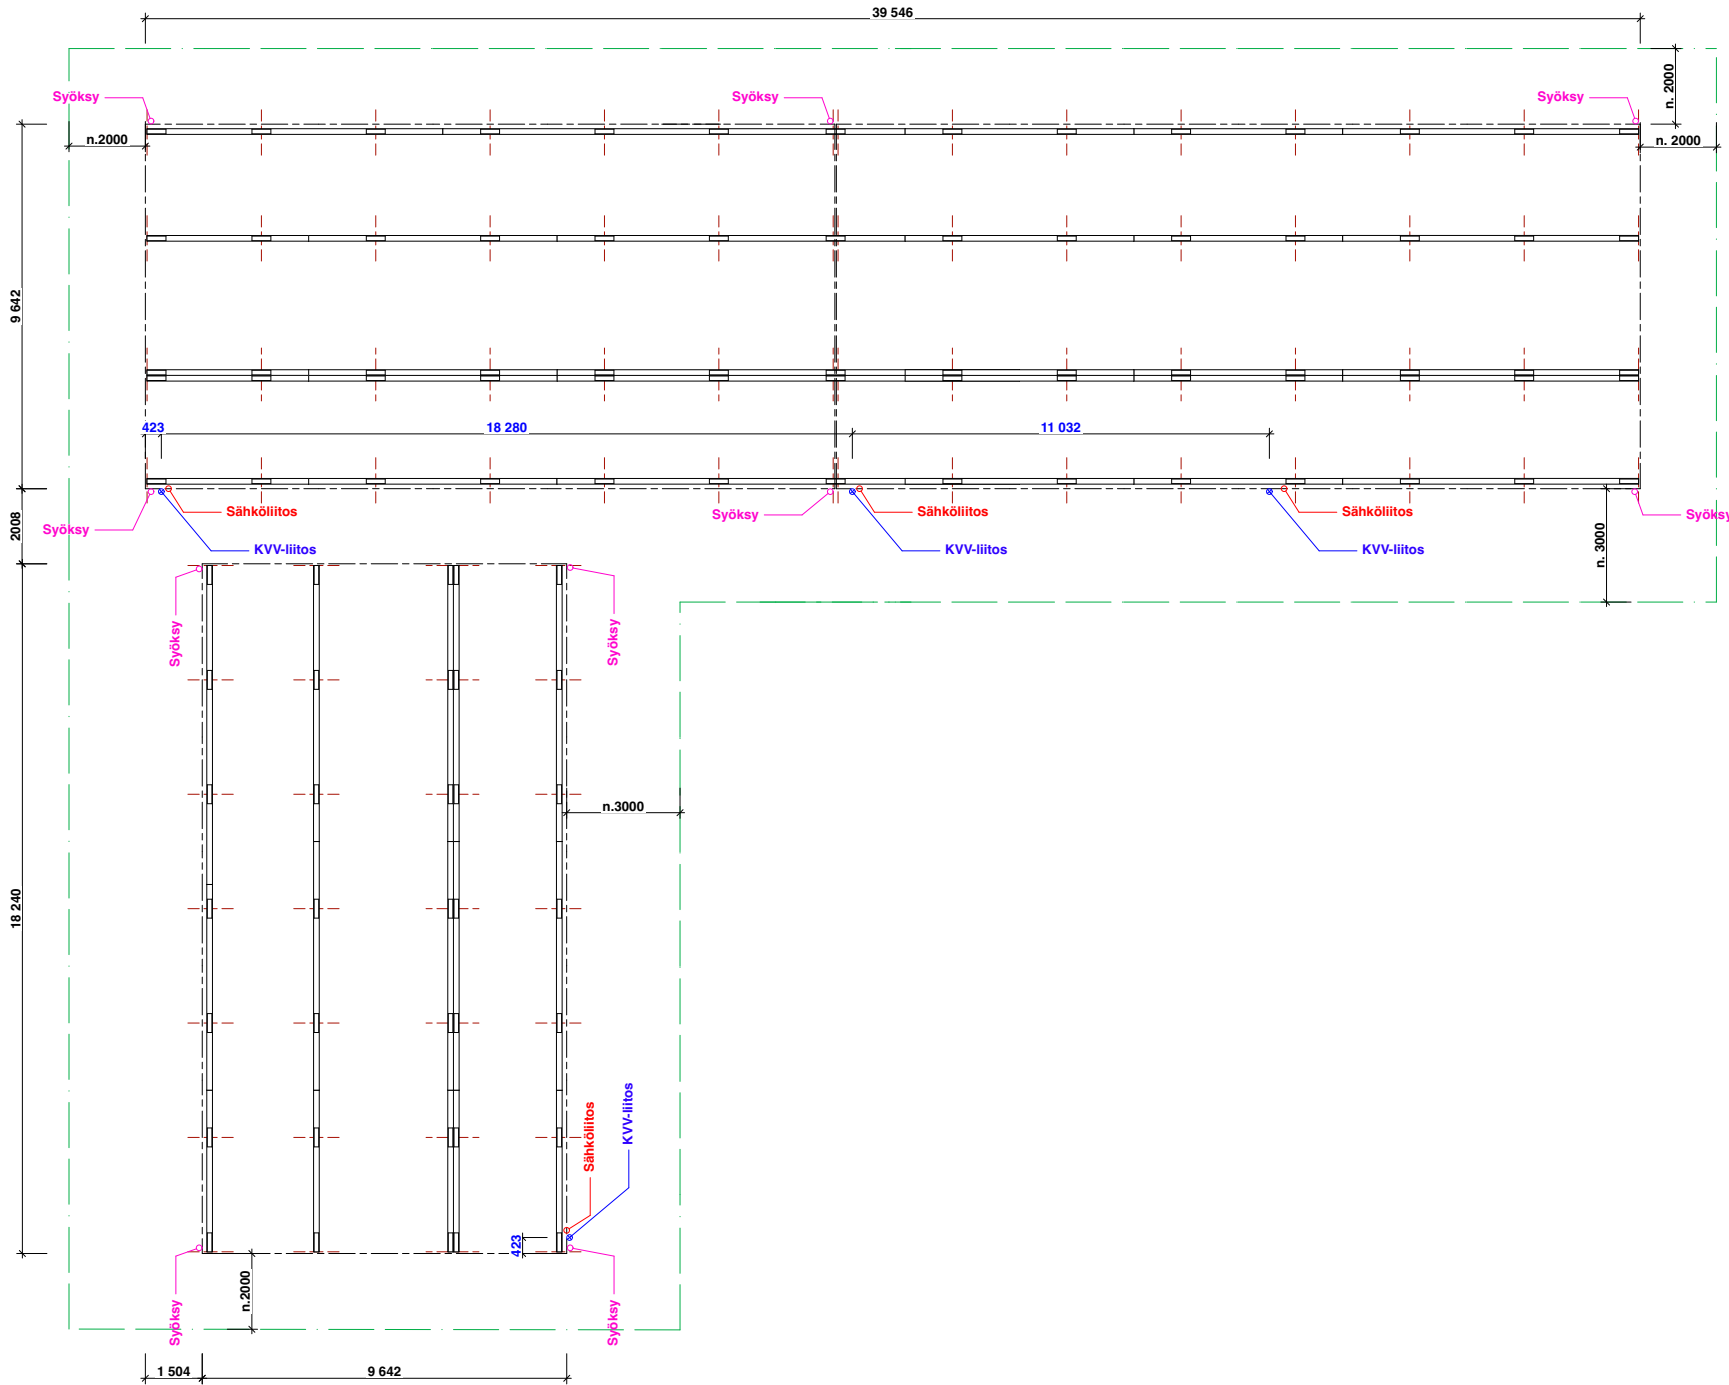


Perustuspiirustus
1:200

KVV-LIITOS ULKOSEINÄLLÄ


HUOM! Vesijohto eristettävä ja saattolämmitettävä roudattomaan syvyyteen

VIEMÄRI Ø110
n. 600mm
korkeudella
seinässä

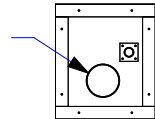


KVV-liitos
seinässä, edestä

KV-liitos
Ø 32

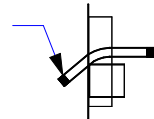

KVV-liitos seinässä,
leikkaus

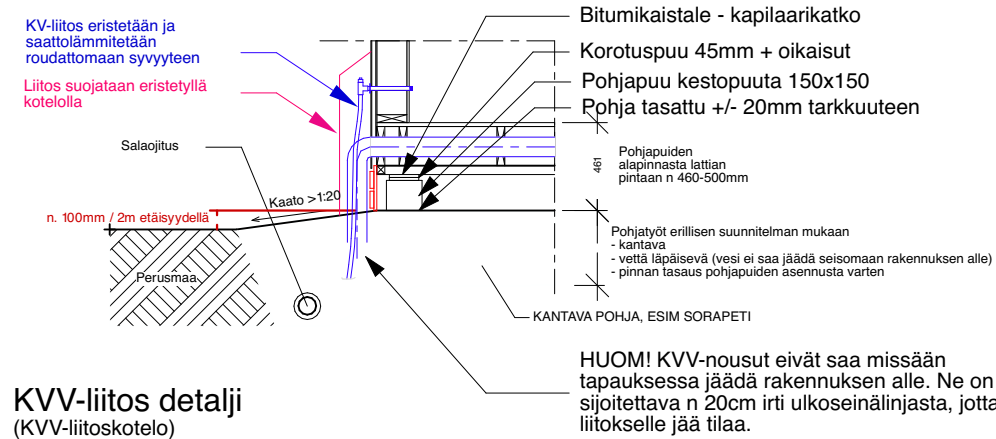

KVV-liitos detalji
(KVV-liitoskotelo)

K.OSA/KYLÄ		KORTTELI/TILA		TONTTI/RN		RAKENNUSLUPATUNNUS	
RAKENNU STOIMENPIDE				DOKUMENT TILAJI			
Väliaikainen koulu				Työpiirustus			
TILAAJAN NIMI				SISÄLTÖ		MITTAKAAVA	
Juupajoen kunta				KVV-liitokset		1:200	
TILAAJAN OSOITE							
Koulutie 1							
KOHTeen NIMI							
expandia Expandia Moduulit Oy Martinkyläntie 47 01720 Vantaa Y-tunnus 2909262-3 www.expandia.fi							
VASTUULLINEN SUUNNITTELIJA		SUUNNITTELIJA		DOK. NRO		J.no	
		PIIRTÄJÄ		PVM		REVISIO	
		EL		22.4.			