



Leikkaus A-A

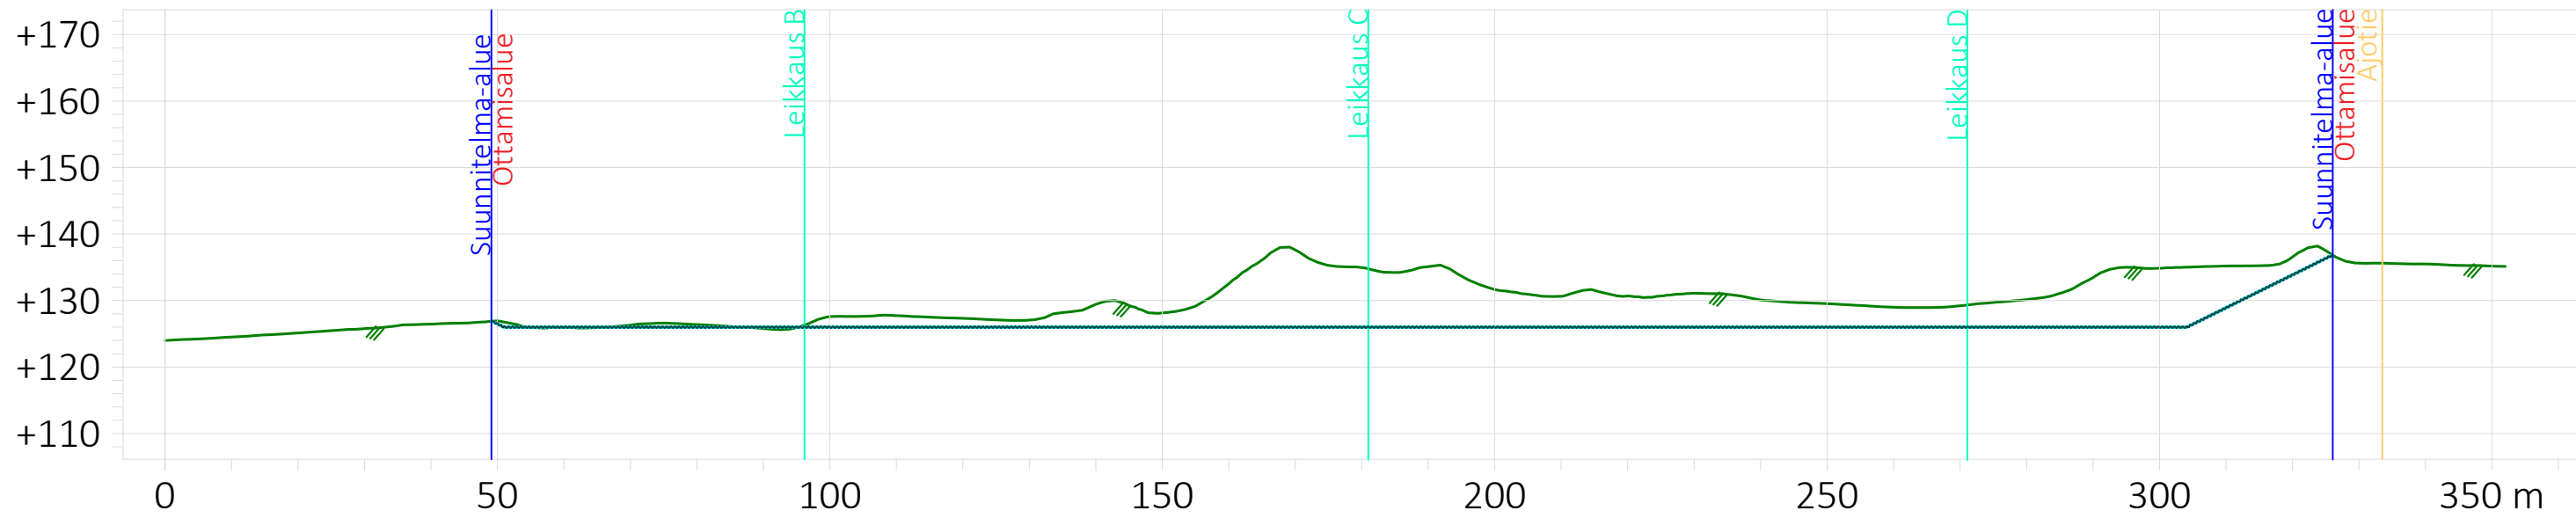

Leikkaus B-B

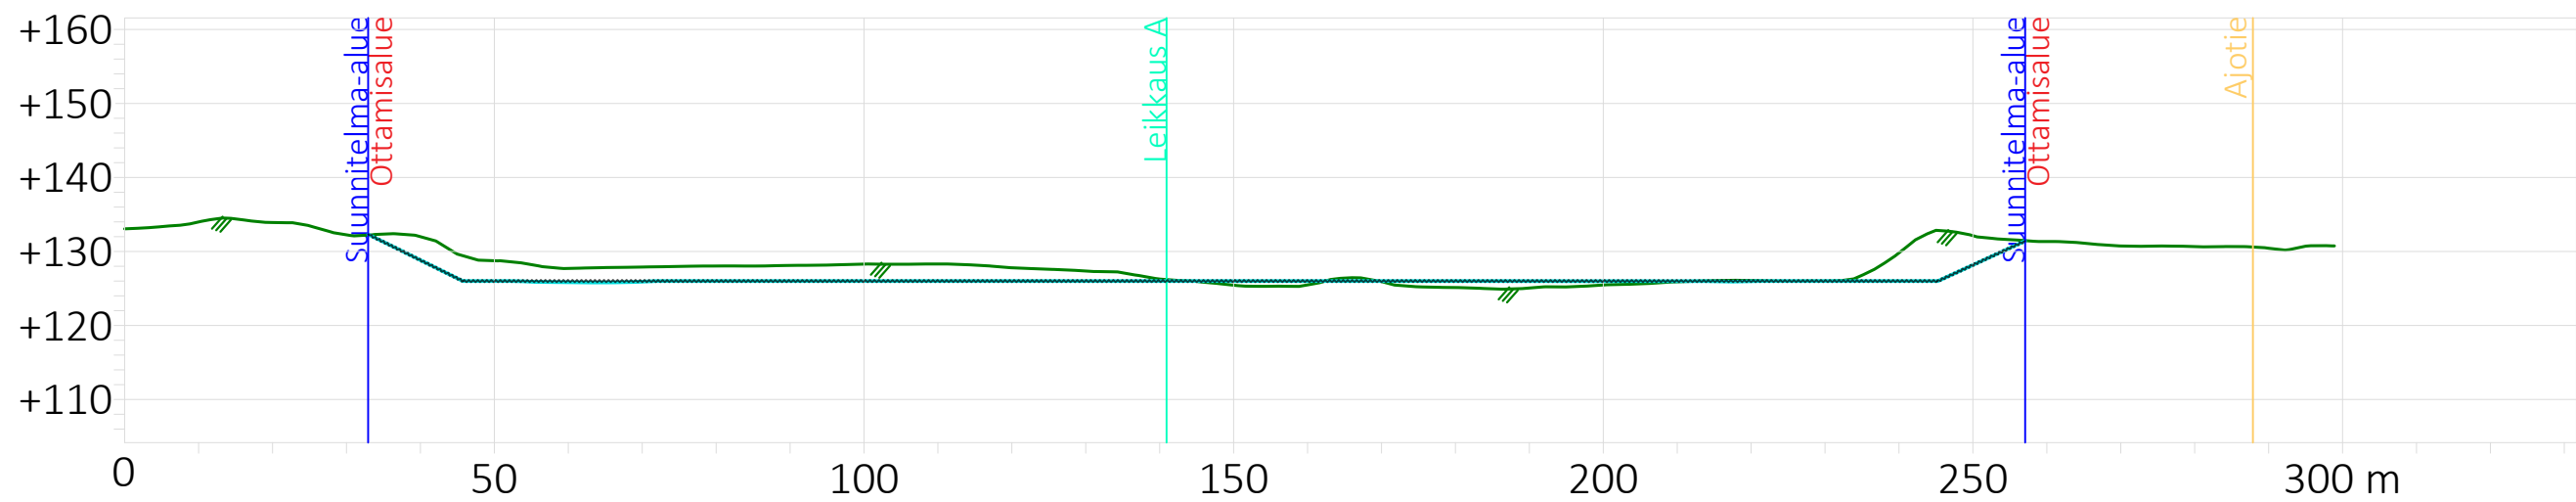

Hämeen kuljetus Oy
Soran- ja hiekanotto
Hiekkavirta 3-77, Juupajoki

24059-201 Ottosuunnitelma
leikkaukset A-A ja B-B

- Taustakartta-aineistot:
- MML 2m korkeusmalli, luettu 22.1.2026
 - MML maastotietokanta, luettu 22.1.2026
 - MML kiinteistörajat, luettu 22.1.2026

Suunnitelmien koordinaatisto ja korkeusjärjestelmä: ETRS-GK24 ja N2000.

- Maanpinta nykytilassa
- Maisemoitu lopputilanteen pinta
- Maa-aineksen kaivutaso (=pohjataso)



1:1000/1:1000

MAP 23.2.2025