



Leikkaus C-C

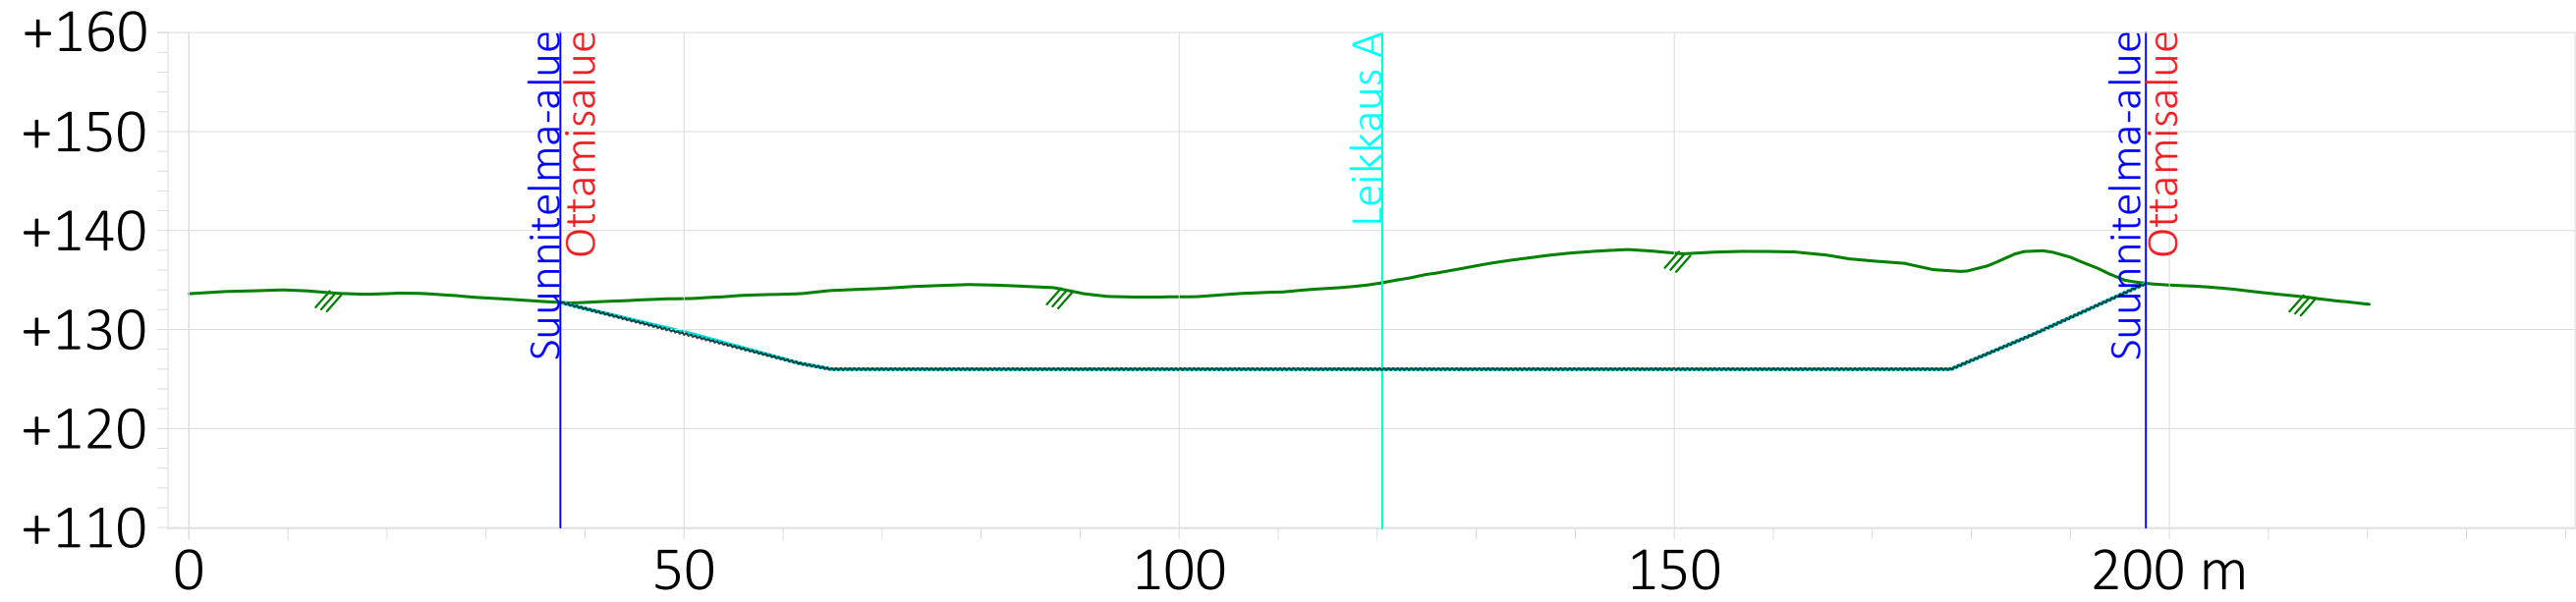

Leikkaus D-D

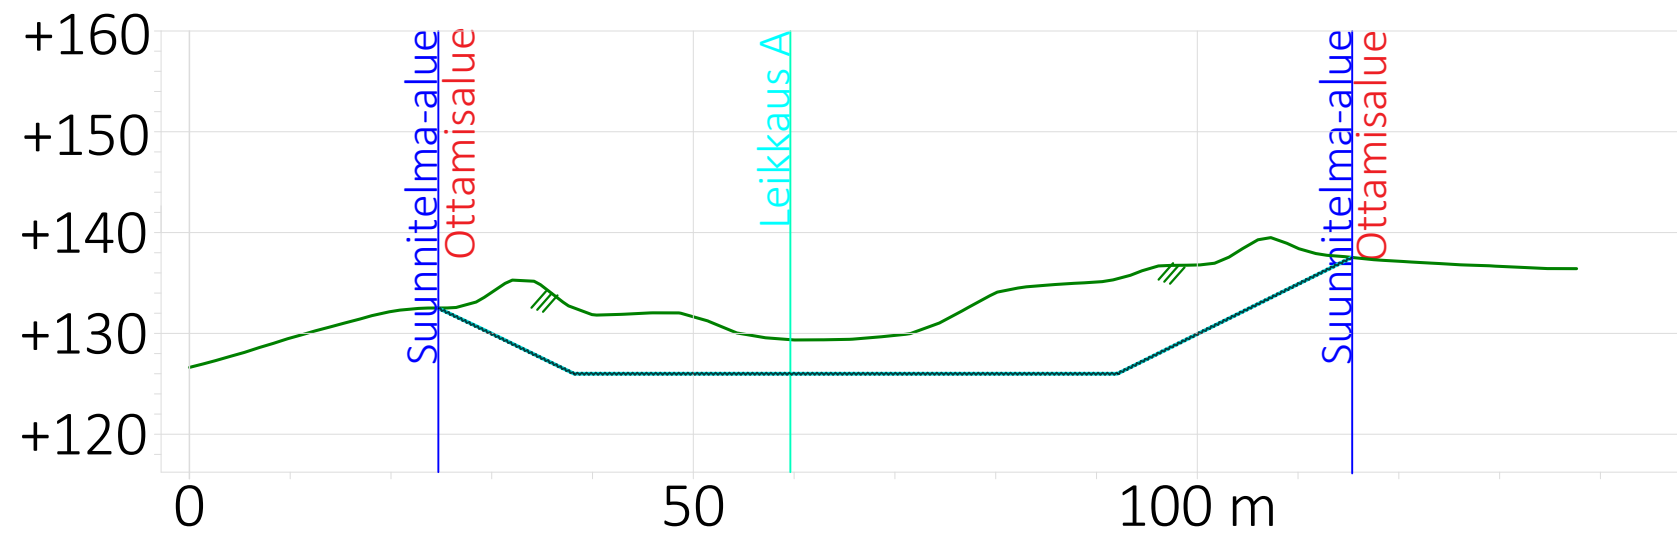

Hämeen kuljetus Oy
Soran- ja hiekanotto
Hiekkavirta 3-77, Juupajoki

24059-201 Ottosuunnitelma
leikkaukset C-C ja D-D
1:750/1:1000


MAP 23.2.2025

Taustakartta-aineistot:
- MML 2m korkeusmalli, luettu 22.1.2026
- MML maastotietokanta, luettu 22.1.2026
- MML kiinteistörajat, luettu 22.1.2026


Suunnitelmien koordinaatisto ja korkeusjärjestelmä: ETRS-GK24 ja N2000.



Maanpinta nykytilassa

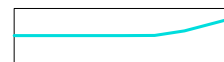

Maisemoitu lopputilanteen pinta

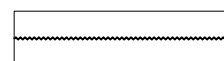

Maa-aineksen kaivutaso (=pohjataso)

